Commune de

Sainte-Mesme

Département des Yvelines

Rue Charles Legaigneur - 78730 Sainte-Mesme - Tél : 01 30 59 41 27 - Courriel : mairie.ste.mesme@wanadoo.fr

Plan Local d'Urbanisme

PLAN D'ASSAINISSEMENT
Plan de la commune

8.3

- Prescription de l'élaboration du Plan Local d'Urbanisme le 16 juin 2014
- Arrêt du projet le 13 mars 2018
- Dossier soumis à enquête publique du 3 septembre au 4 octobre 2018
- Plan Local d'Urbanisme approuvé le 18 décembre 2018

ECHELLE :

1/5000

PHASE :

Approbation

Vu pour être annexé à la délibération du conseil municipal du 18 décembre 2018

approuvant le plan local d'urbanisme de la commune de Sainte-Mesme
Le Maire,

En Perspective Urbanisme et Aménagement
2 rue des Côtes - 28000 Chartres ■ TEL : 02 37 30 26 75 ■ courriel : agence@enperspective-urba.com

LEGENDE
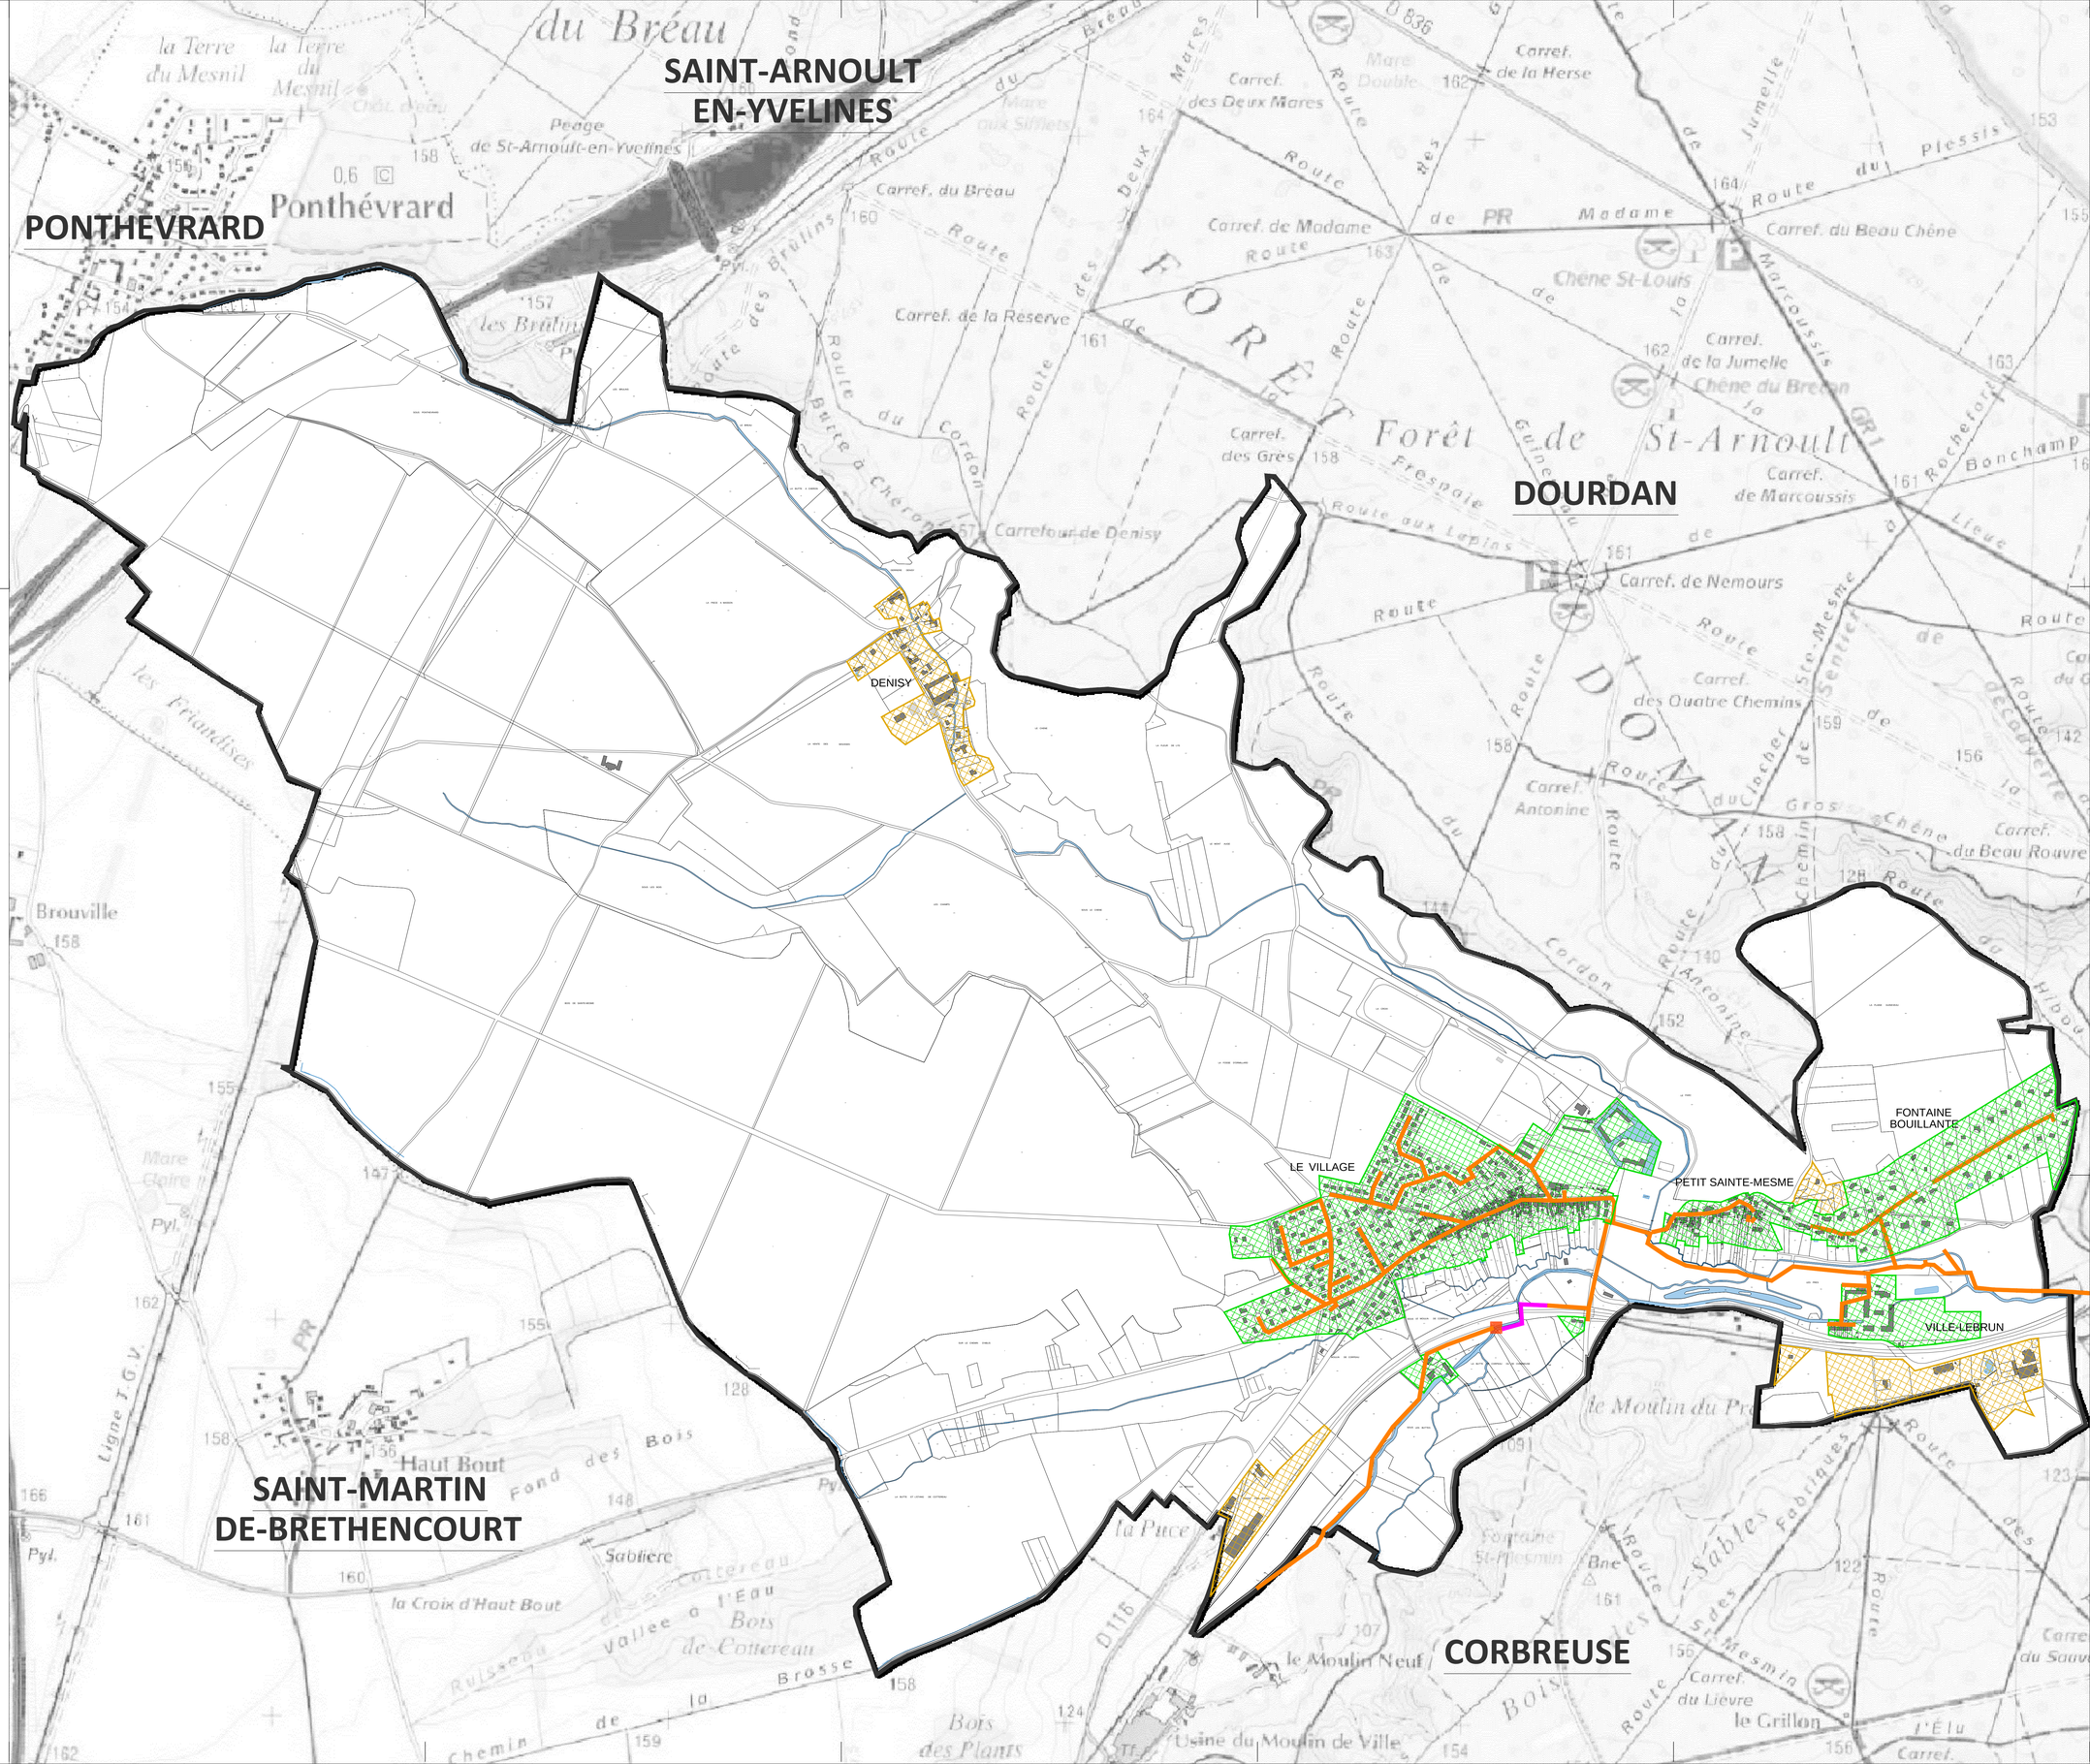
- **Réseau assainissement**
- **Réseau assainissement >> Réseau de refoulement**
- **Poste de refoulement**
- **Assainissement collectif**
- **Assainissement non collectif (SPANC)**